PALOTEKNINEN SELVITYS

Rakennuksen käyttötapa: Hoitolaitos
Rakennuksen paloluokka: P1
Rakennuksen palokuorma: <600 MJ/m2
Palo-osaston enimmäisala:

Majoitusosastot	800 m2
Muut tilat	1600 m2
Kellarit	800 m2
Ullakot ja yläpohjan ontelot	1600 m2, lisäksi jako enintään 400 m2 osiin.

Rakennus on 3 -kerroksinen.
Rakennuksen kantavat rakenteet R60.
Rakennuksen osastoivat rakenteet, pääosin EI60.
Vesikate Broof (t2)
Ulkoseinän ulkopinnat ja tuuletusraon ulkopinta B-s1,d0, sekä tuuletusraon sisäpinta B-s1,d0.

Pintarakenteet

Tila	Osastoivat rakenteet	Pintakerrokset Lattia	Seinät	Katto
Asuinhuoneet	EI15	DFL	B-s1,d0	B-s1,d0
Kellarit	EI60	DFL	C	C
-Tekniset tilat		DFL	B-s1,d0	B-s1,d0
Ullakot	EI30	A2FL	-	-
-yläpohjan ontelot		B-s1,d0	-	-
Uloskäytävät	EI60	DFL	A2*	A2*

* Vähäisiä osia voidaan verhota B-s1, d0 -luokan tarvikkeilla.

Poistumisetäisyydet < 30m.
Alkusammutuskalusto: Pikapalopostit ja käsisammuttimet, keittiössä hiilidioksidisammutin sekä sammutuspeitto.

MERKINNÄT

Poistumistien merkkivalo

PPP Pikapaloposti + käsisammutin

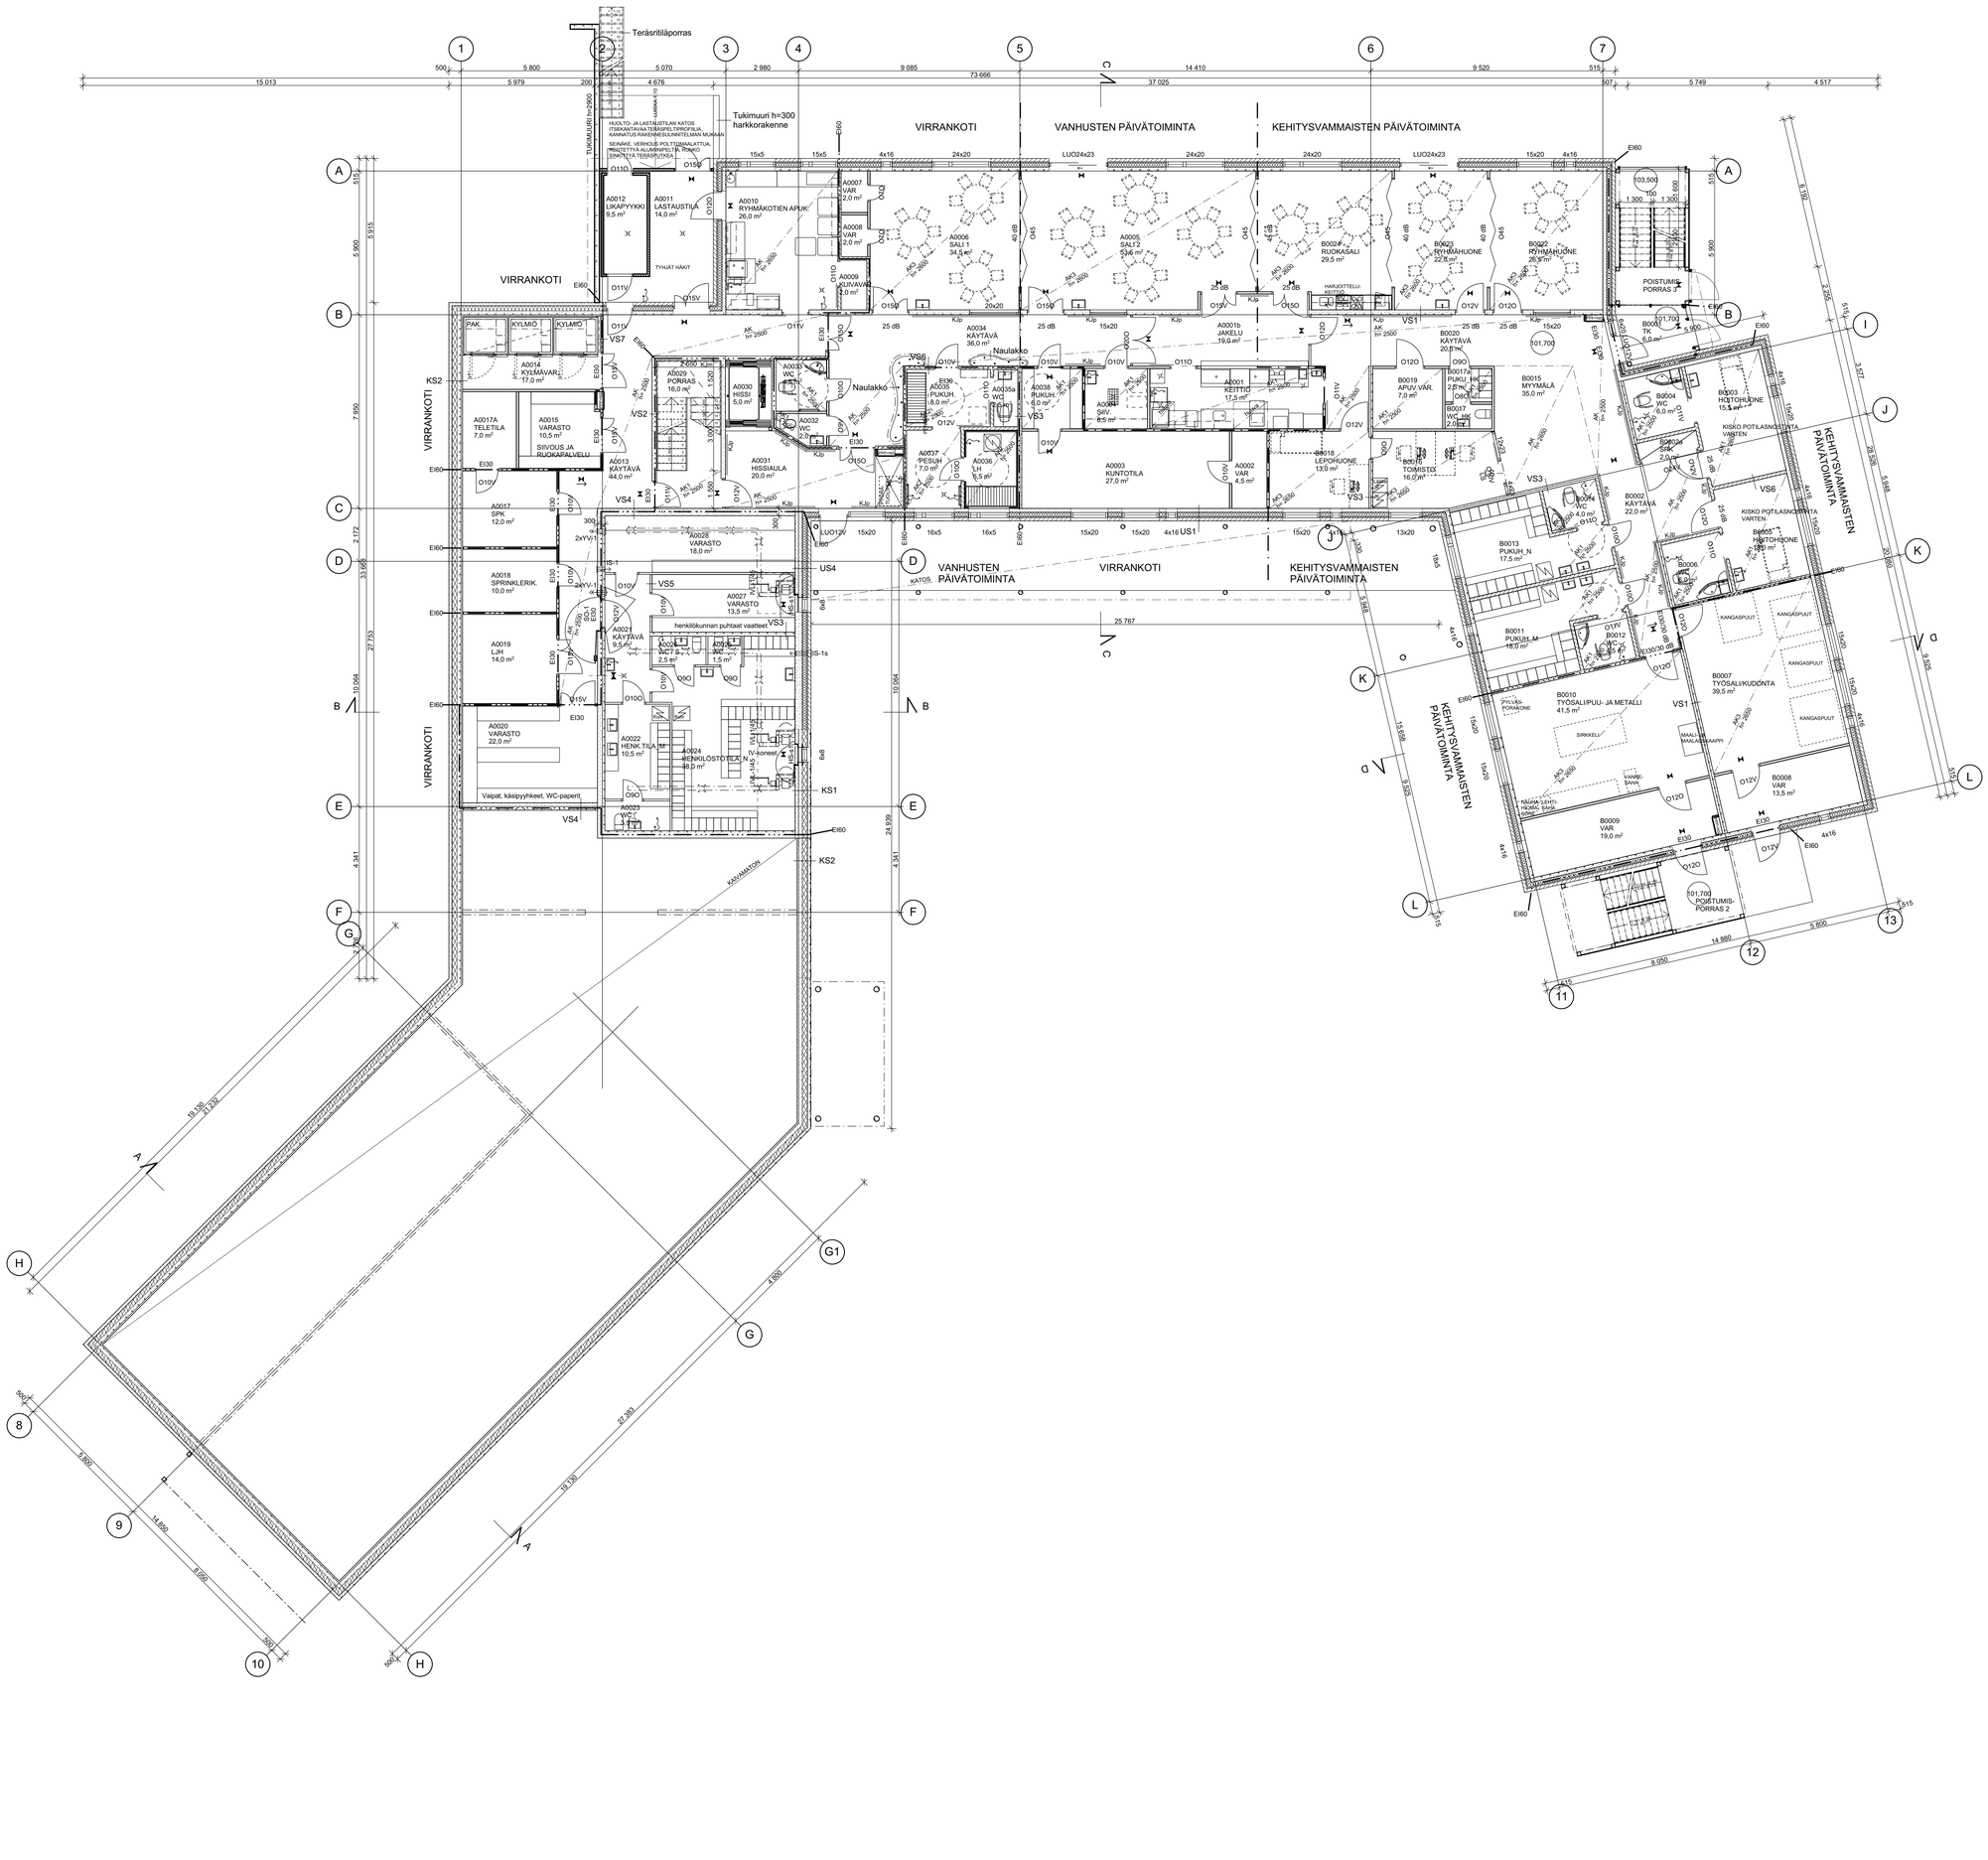

26.9.2016 URAKKALASKENTAA VARTEN

Tunn. Lukum. Muutos suunn. pvm. Tark./Hyväks.

Kaupunginosa/kylä: Leppävirta	Korttel/tila: 67	Tontti/Rn:o: 1
Viranomaisten arkistointimerkintöjä varten		
Uudisrakennus		Juoks. nro
PÄÄPIIRUSTUS		
Rakennuskohteen nimi ja osoite: Virrankoti, Savonkatu 17, 79100 Leppävirta	Piirustuksen sisältö: Pohjakerros, Pohjapiirustus	Mittakaavat: 1:100
SWECO RAKENNETEKNIIKKA Oy, SWECO ARKKITEHDIT KUOPIO, Microkatu 1, 70210 KUOPIO, puh. +358 20 720 3000, etunimi.sukunimi@sweco.fi, www.sweco.fi	Suunnitteluala ja piirustusnumero: ARK 22701752-600P	
Allekirjoitus	Päiväys	Suunnittelija: FIPISO; Piirtäjä: FIMVEP; Tarkastaja: FIANSI; Pvm.
Yhteyshenkilö: Pirjo Soininen arkkit SAFA	Suora numero: 040 352 0079	Tiedoston sijainti: BIM-palvelin: FIKUOA0004 - BIM-palvelin 18/22701752_Virrankoti