


SIVU LUOTEeseen

YHTENÄINEN VESIKATEMAI.

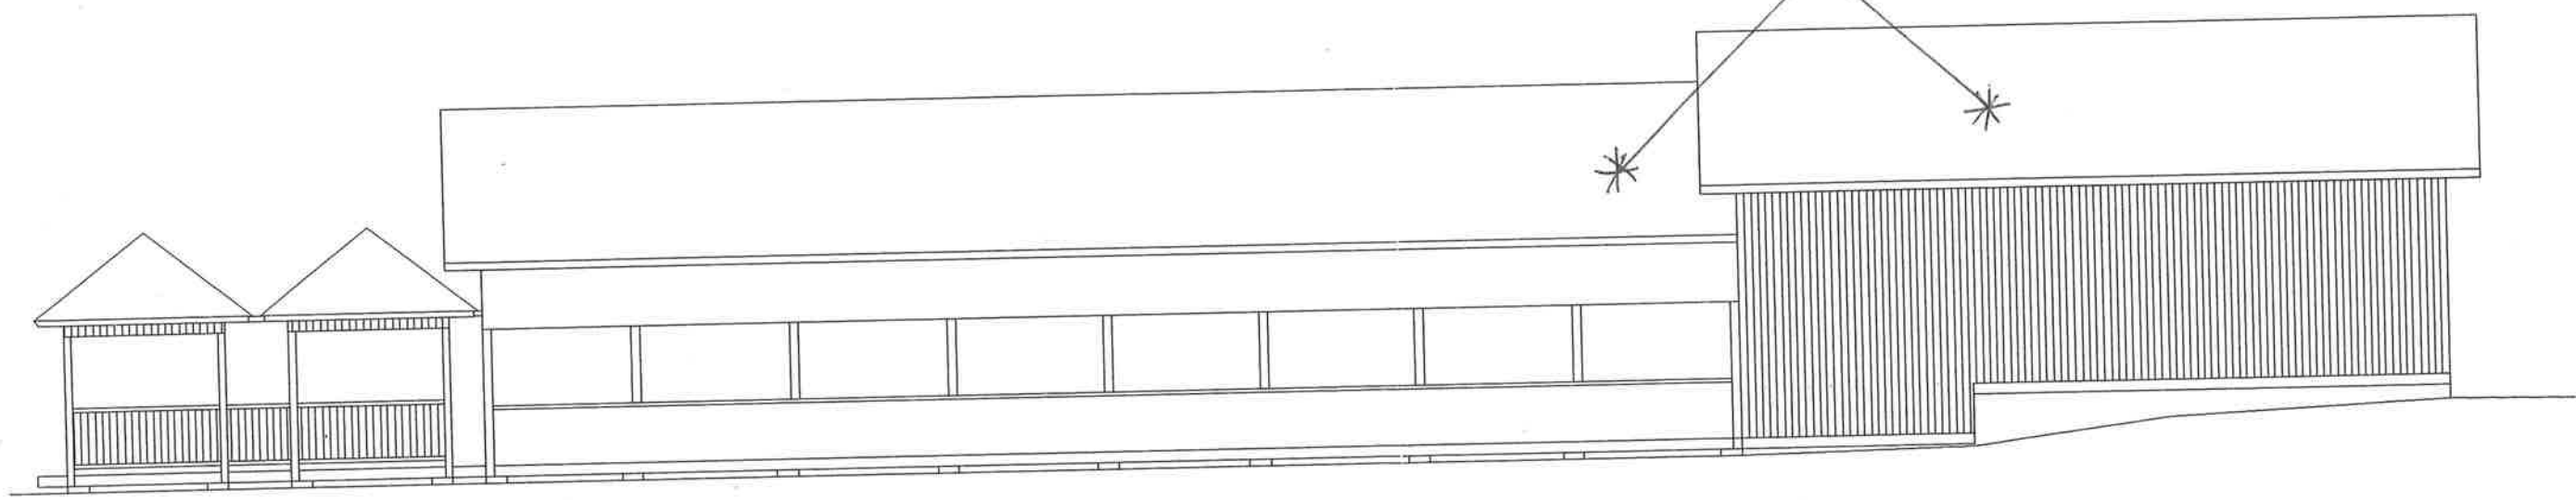

SIVU KAAKKOON