

PALOTEKNINEN SELVITYS

Rakennuksen käyttötapa: Hoitolaitos
 Rakennuksen palokuorma: $P1$
 Rakennuksen palokuorma: <math>< 800 \text{ MJ/m}^2</math>
 Palo-osaston enimmäispinta:
 Majutusosastot 800 m²
 Muut tilat 1600 m²
 Kellarit 800 m²
 Ullakot ja yläpohjan ontelot 1600 m², lisäksi jako enintään 400 m² osiin.

Rakennus on 3-kerroksinen.
 Rakennuksen kantavat rakenteet R60.
 Rakennuksen osastot rakenteet, pääosin EI60.
 Vesikatet Broof (I2)
 Ulkoseinän ulkopinnat ja tuuletusrakon ulkopinta B-s1,d0, sekä tuuletusrakon sisäpinta B-s1,d0.


Tila	Osastot	Pintakerrokset	Lattia	Seinät	Katto
Asuinhuoneet	EI15	DFL	B-s1,d0	B-s1,d0	B-s1,d0
Kellarit	EI60	DFL	C	C	C
-Tekniset tilat	EI30	DFL	B-s1,d0	B-s1,d0	B-s1,d0
Ullakot	EI30	A2FL	-	-	-
-yläpohjan ontelot	EI60	B-s1,d0	-	-	-
Uloskäytävät	EI60	DFL	A2*	A2*	A2*

* Vähäisiä osia voidaan verhoata B-s1,d0 -luokan tarvikkeilla.

Poistumistietävydet <math>< 30 \text{ m}</math>. Alkuseräilykäsittely: Pikapalopössi ja käsisammuttimet, keittiössä hiilidioksidisammutin sekä sammutuspöytä.

MERKINNÄT

- Poistumisten merkivalo
- PPP Pikapalopössi + käsisammutin

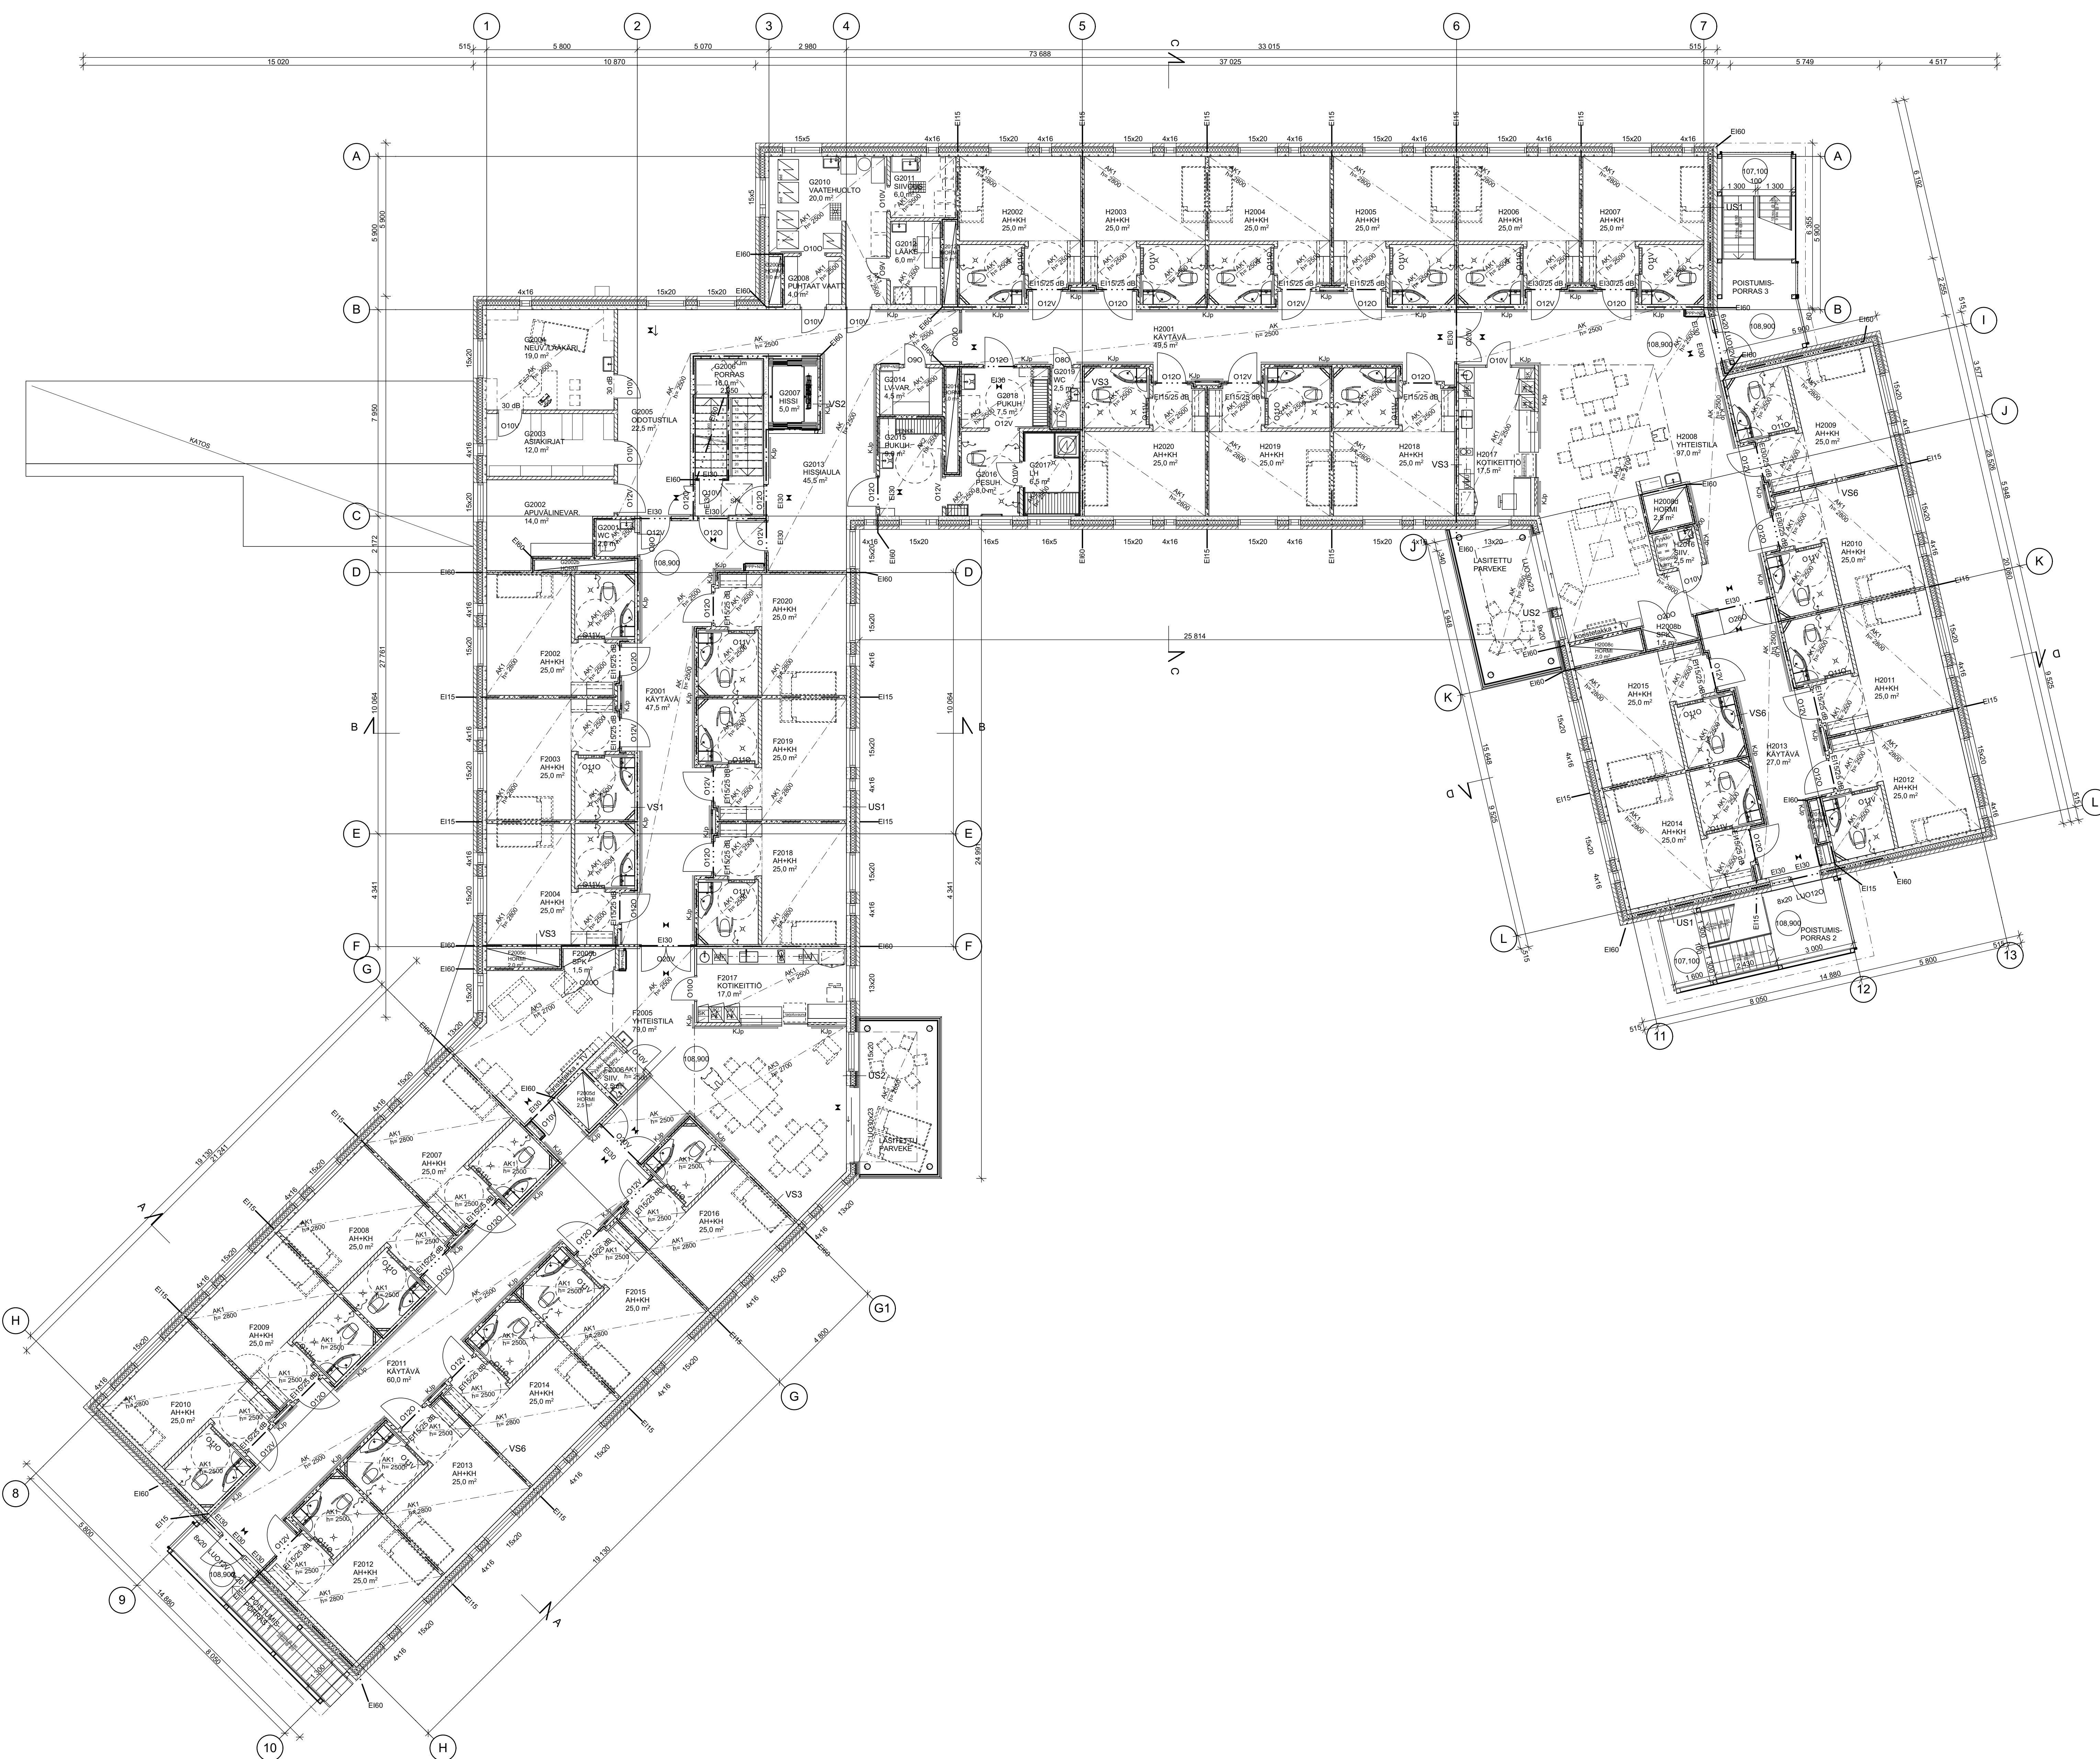

26.9.2016 URAKKALASKENTAA VARTEN

Tunn.	Lukum.	Muutos	suom.	pvm.	Tark./Hyväks.
Kaupunginosa/Leppävirta					
Uudisrakennus					
Rakennuskohde nimi ja osoite					
Virrankoti Savonkatu 17 79100 Leppävirta					
Korttelin/67			Tontti/1		
Suunnittelun sisältö			Viranomaisen arviointimerkintä varten		
Pääpiirustus			Suunnittelun ja piirustuksen numero		
2. kerros			ARK 22701752-602		
Pohjapiirustus			Mittakaava		
1:100			Suunnittelija		
Pääpiirustus			Tarkastaja		
Pääpiirustus			Pvm.		
Pääpiirustus			Tiedoston sijainti		
Pääpiirustus			Suunnitelman numero		
Pääpiirustus			Suunnitelman numero		
Pääpiirustus			Suunnitelman numero		
Pääpiirustus			Suunnitelman numero		

SWECO SWECO RAKENNETEKNIikka Oy
 SWECO ARKITEHDIT KUOPIO
 Mieskuja 1, 70200 KUOPIO
 puh. +358 20 799 3000
 www.sweco.fi

Suunnittelija: PIRISJÄ
 Tarkastaja: FIHARI
 Pvm. FIANSI