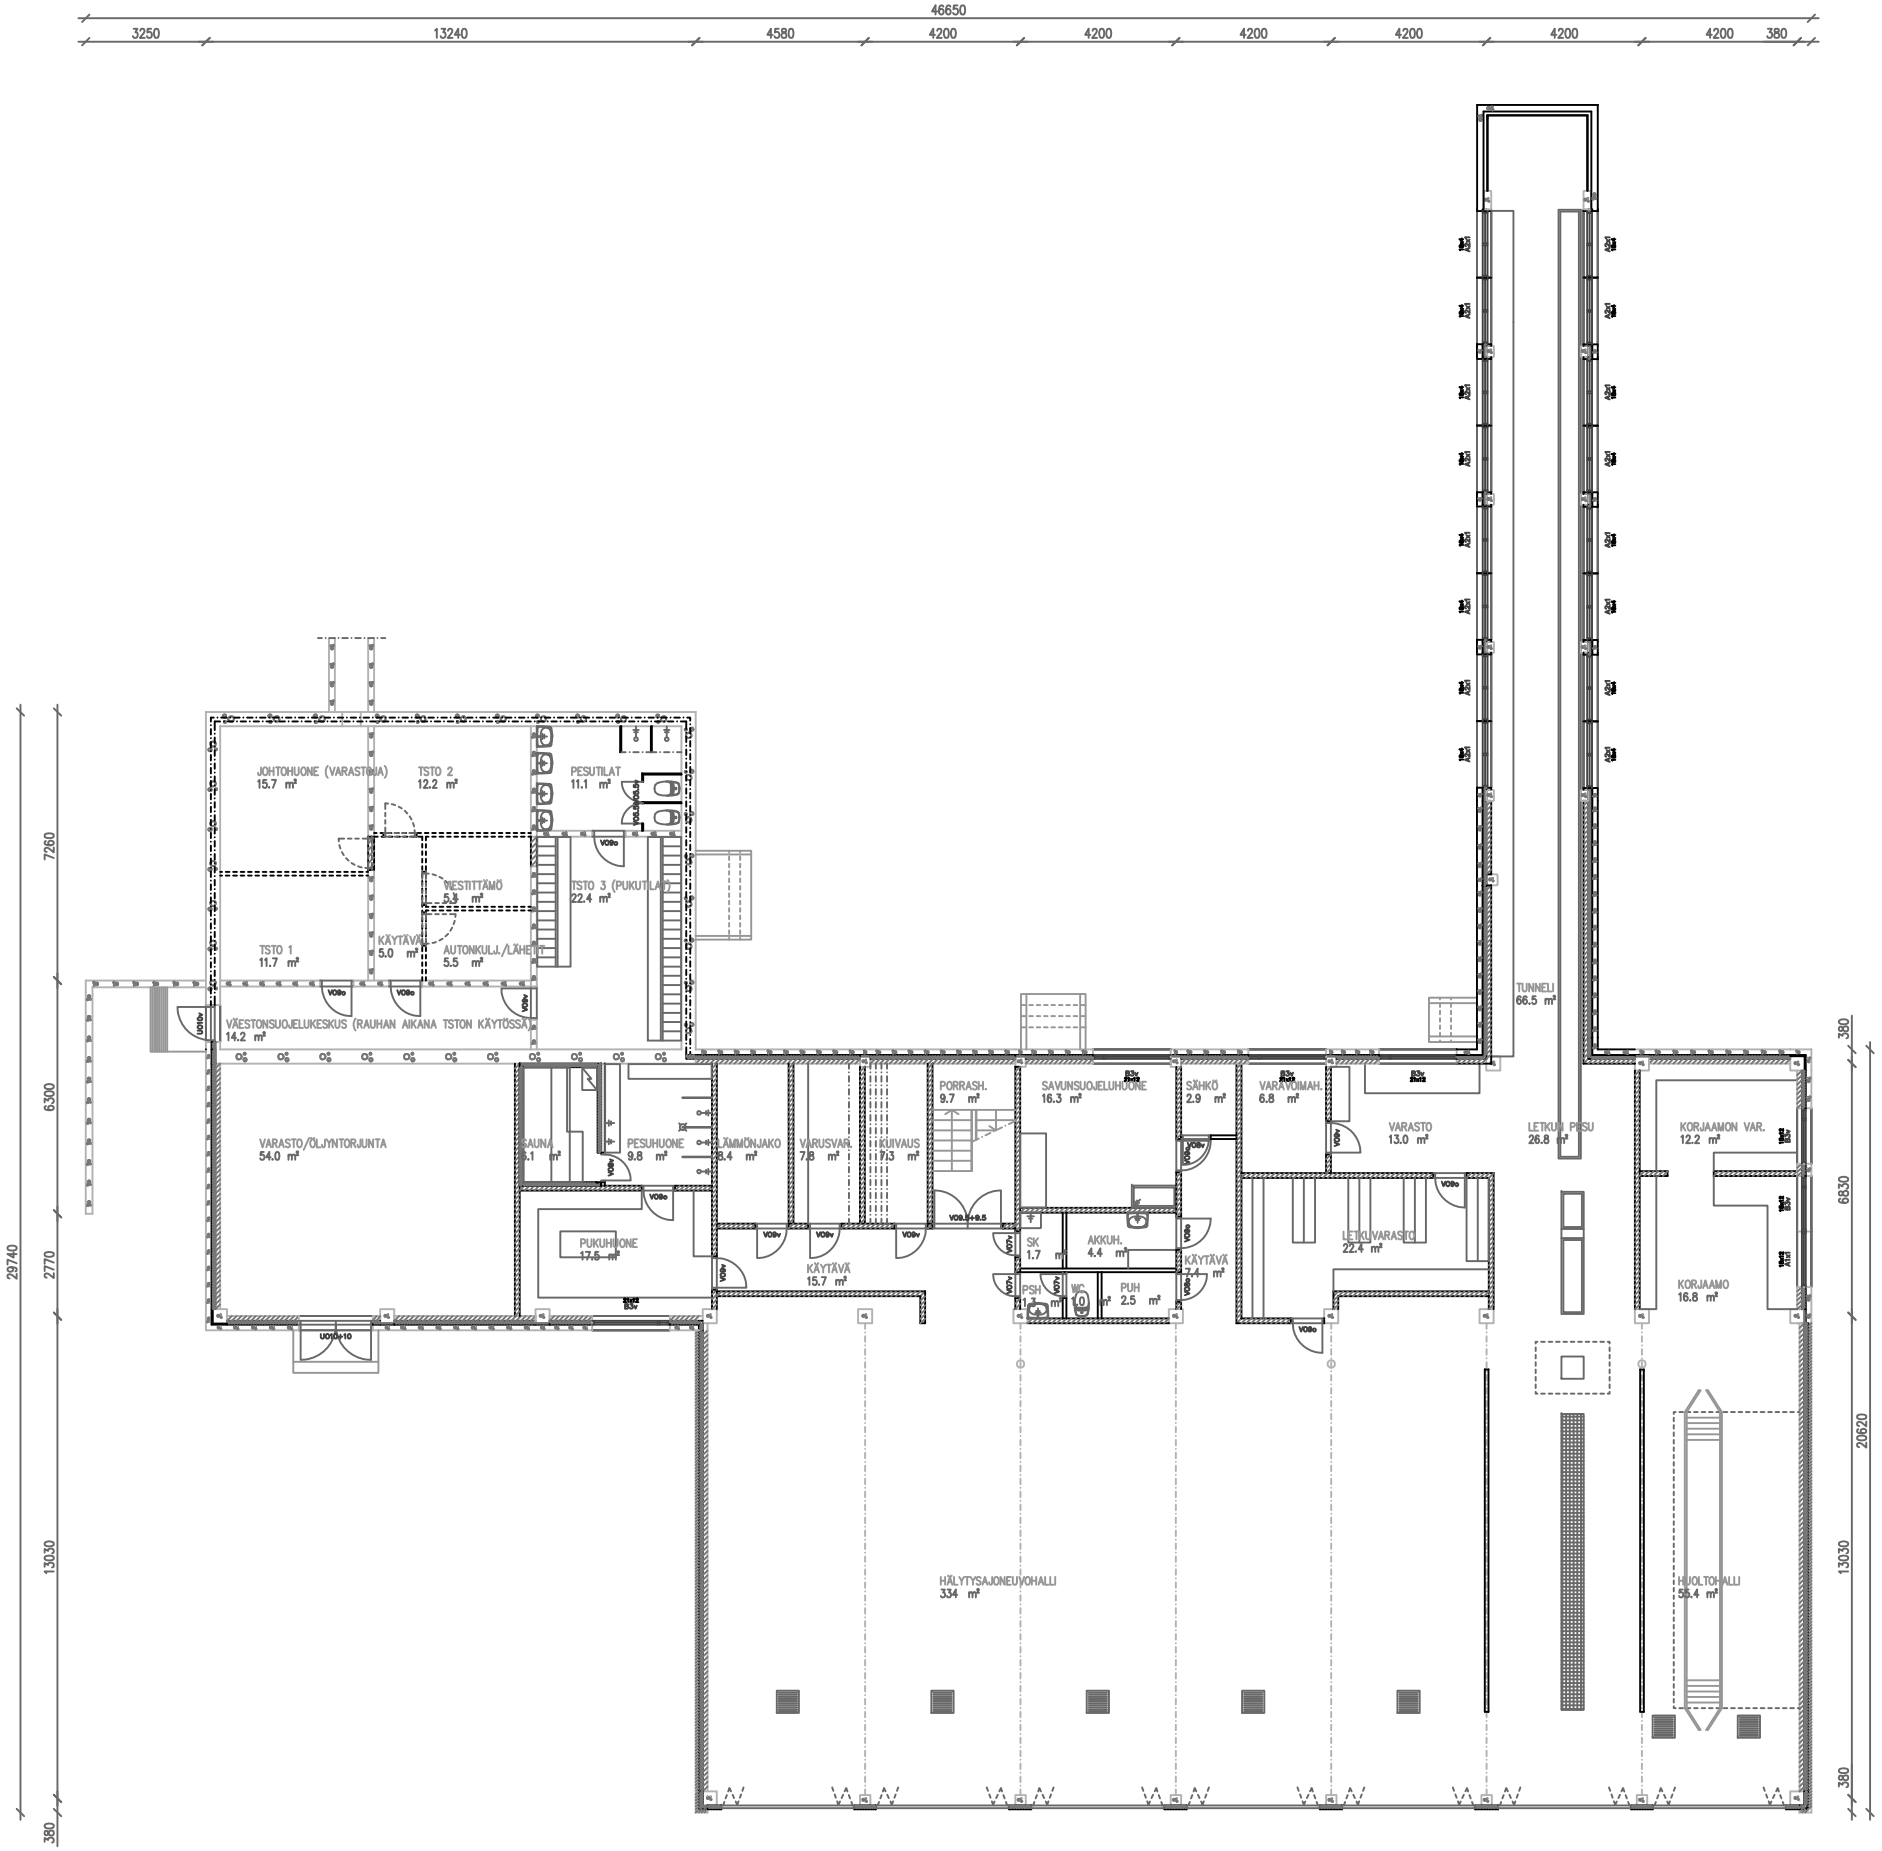


| TILATUNNUS | TILAN NIMI | PINTA-ALA | HUOM |
|---|---|---|---|
| | AKKUH. | 4.4 | |
| | AUTONKULJ. /LÄHETIT | 5.5 | |
| | HUOLTOHALLI | 55.4 | |
| | HÄLYTYSAJONEUVOHALLI | 334 | |
| | JOHTOHUONE (VARASTOJA) | 15.7 | |
| | KORJAAMO | 16.8 | |
| | KORJAAMON VAR. | 12.2 | |
| | KUIVAUS | 7.3 | |
| | KÄYTÄVÄ | 15.7 | |
| | KÄYTÄVÄ | 5.0 | |
| | KÄYTÄVÄ | 7.4 | |
| | LETKUN PESU | 26.8 | |
| | LETKUVARASTO | 22.4 | |
| | LÄMMÖNJAKO | 8.4 | |
| | PESUHUONE | 9.8 | |
| | PESUTILAT | 11.1 | |
| | PORRASH. | 9.7 | |
| | PSH | 1.3 | |
| | PUH | 2.5 | |
| | PUKUHUONE | 17.5 | |
| | SAUNA | 6.1 | |
| | SAVUNSUOJELUHUONE | 16.3 | |
| | SK | 1.7 | |
| | SÄHKÖ | 2.9 | |
| | TSTO 1 | 11.7 | |
| | TSTO 2 | 12.2 | |
| | TSTO 3 (PUKUTILAT) | 22.4 | |
| | TUNNELI | 66.5 | |
| | VARASTO/ÖLJYNTORJUNTA | 54.0 | |
| | VARASTO | 13.0 | |
| | VARAVOIMAH. | 6.8 | |
| | VARUSVAR. | 7.8 | |
| | VIESTITTÄMÖ | 5.4 | |
| | VÄESTÖNSUOJELUKESKUS (RAU | 14.2 | |
| | WC | 1.0 | |

Kokonaispinta-ala on 830.9 m2.

| | |
|---|---|
| K.OSA KORTTELI/TILA TONTTI/RNo<br>LEPPÄVIRTA | RAKENNUSLUVAN TUNNUS |
| RAKENNUSTOIMENPIDE<br>PERUSKORJAUS | PIIRUSTUSLAJI<br>PÄÄPIIRUSTUS<br>JUOKS.No<br>02 |
| RAKENNUSKOHTEEN NIMI JA OSOITE<br>LEPPÄVIRRAN PALOASEMA<br>KOULUTIE 1<br>79100 | PIIRUSTUKSEN SISÄLTÖ<br>POHJA, 1-krs.<br>MITTAKAAVAT<br>1:100 |
| LEPPÄVIRRAN KUNTA<br>TEKNINEN TOIMISTO<br>PL4,79101 LEPPÄVIRTA<br>puh. 017-570911, fax 017-5709445 | SUUNLAJA<br>ARK<br>TYÖ No<br>T 004<br>PIIR.No<br>PO 2<br>MUUTOS<br>PÄIVÄYS<br>23.04.01<br>YHT.HENK.<br>ARVI LAITINEN |