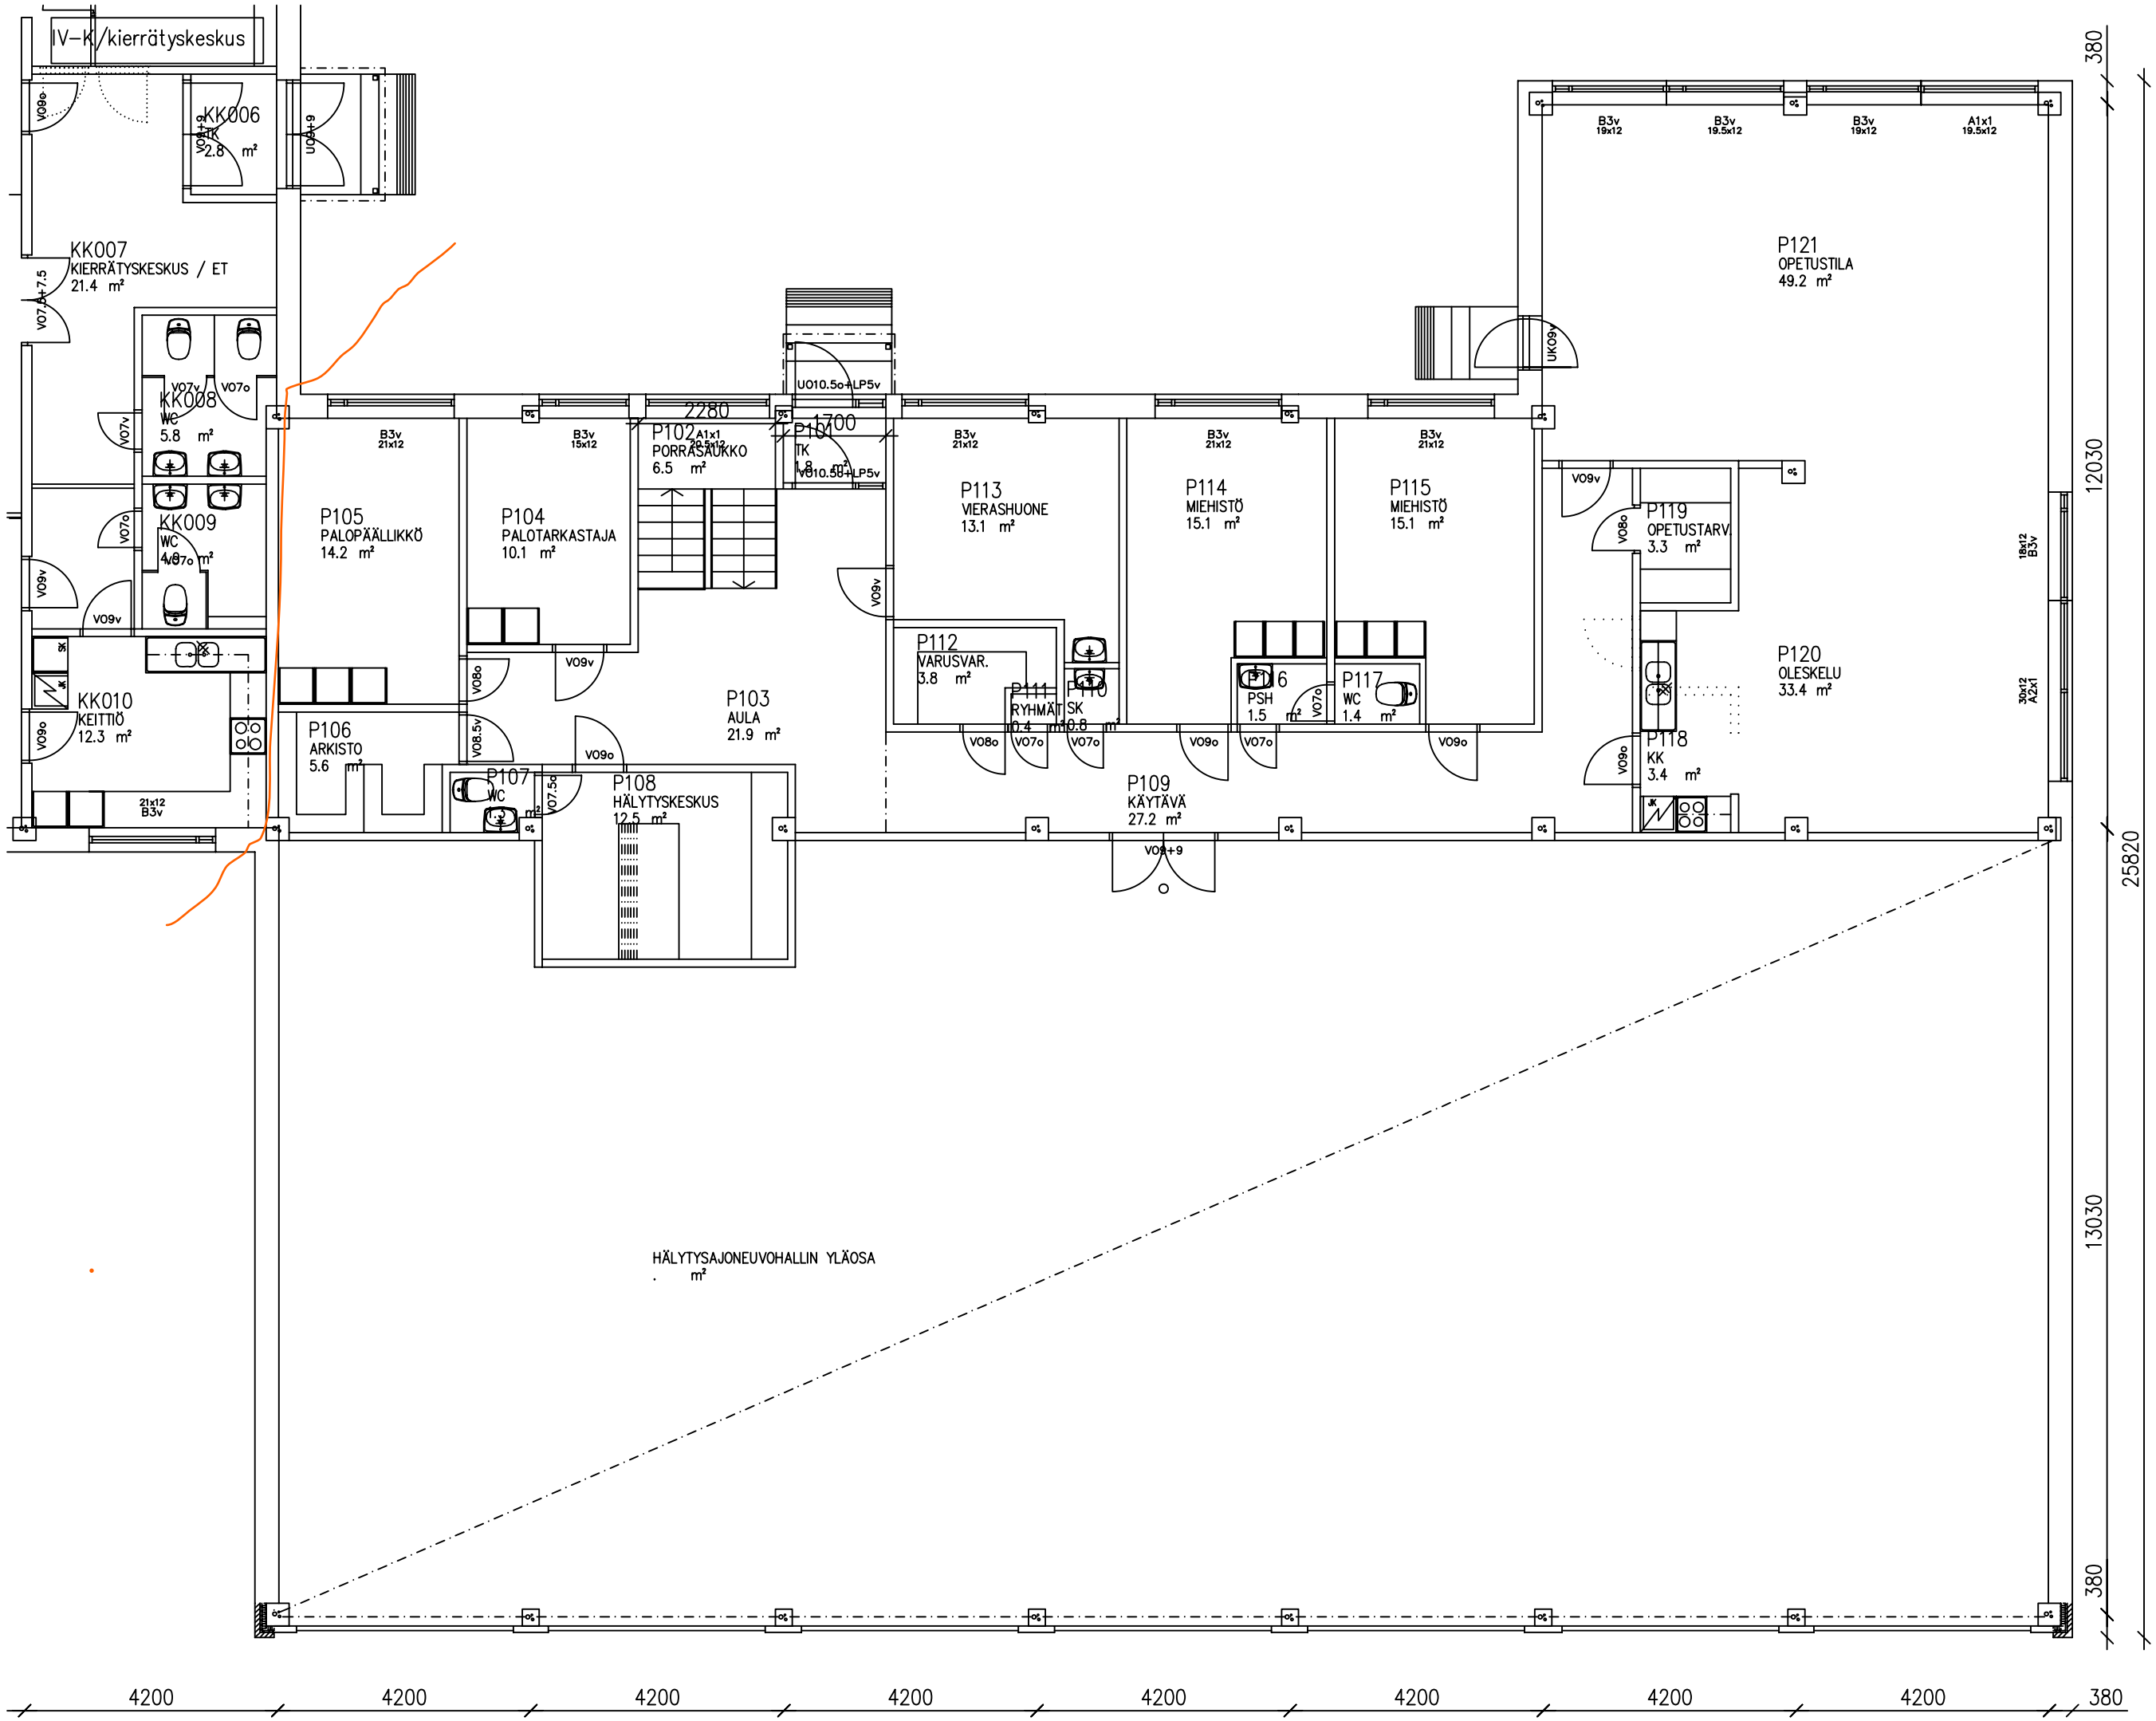
IV-K/kierrätyskeskus
KK006
TK
2.8 m²
KK007
KIERRÄTYSKESKUS / ET
21.4 m²
KK008
WC
5.8 m²
KK009
WC
4.0 m²
KK010
KEITTIÖ
12.3 m²
P105
PALOPÄÄLLIKKÖ
14.2 m²
P104
PALOTARKASTAJA
10.1 m²
P106
ARKISTO
5.6 m²
P107
WC
P108
HÄLYTYSKESKUS
12.5 m²
P102
PORRASAUKKO
6.5 m²
P101
TK
1.8 m²
P103
AULA
21.9 m²
P112
VARUSVAR.
3.8 m²
P111
RYHMÄT
10.4 m²
P110
SK
10.8 m²
P116
PSH
1.5 m²
P117
WC
1.4 m²
P113
VIERASHUONE
13.1 m²
P114
MIEHISTÖ
15.1 m²
P115
MIEHISTÖ
15.1 m²
P109
KÄYTÄVÄ
27.2 m²
P121
OPETUSTILA
49.2 m²
P119
OPETUSTARV.
3.3 m²
P118
KK
3.4 m²
P120
OLESKELU
33.4 m²
HÄLYTYSAJONEUVOHALLIN YLÄOSA
m²
4200
380
12030
13030
25820