

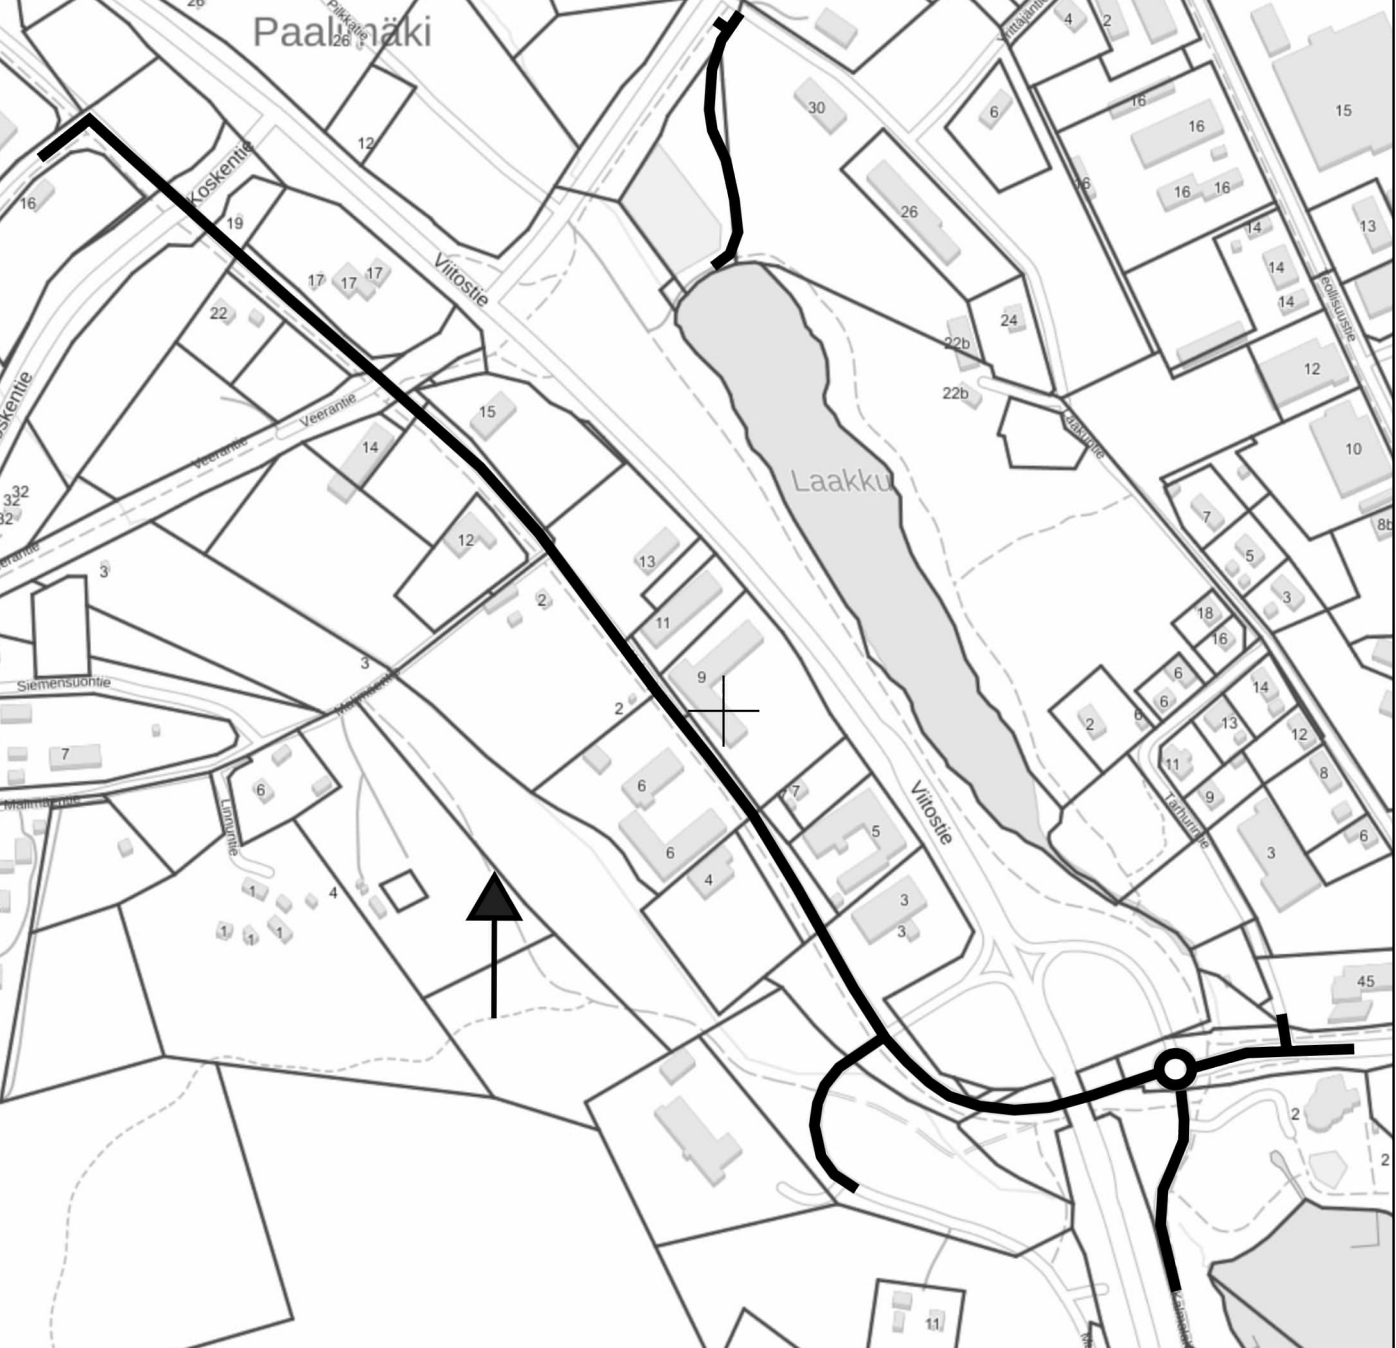
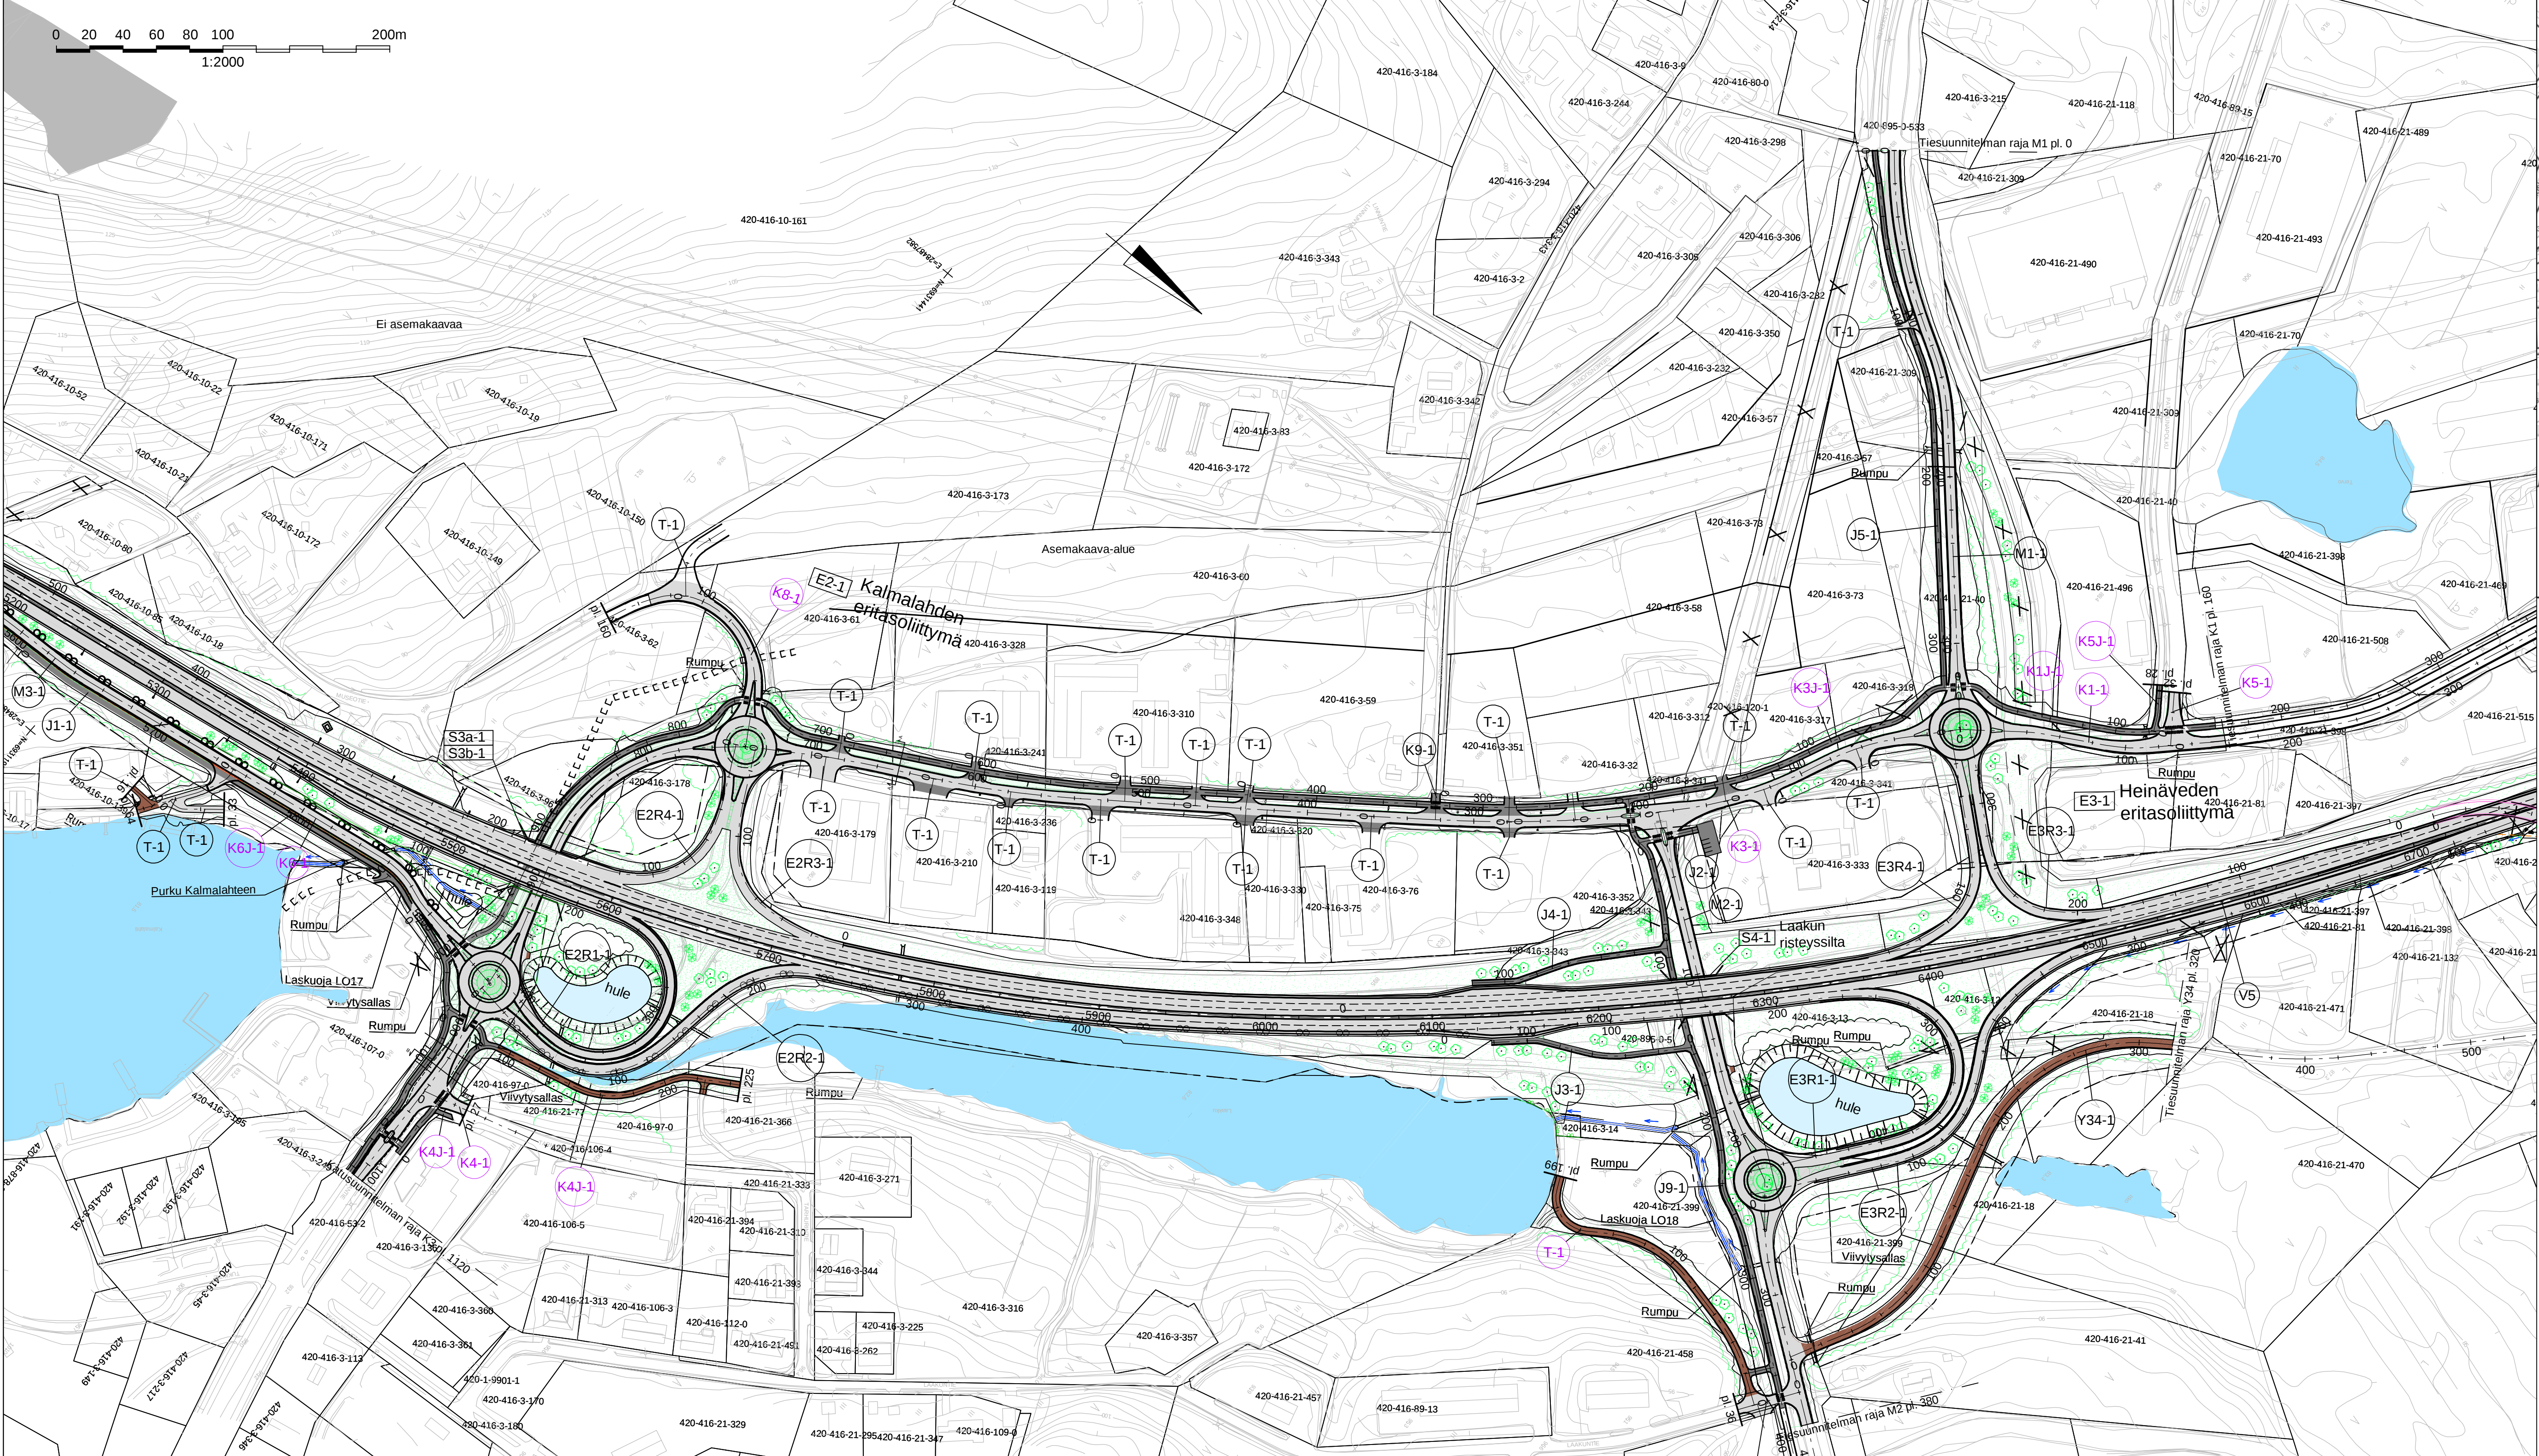


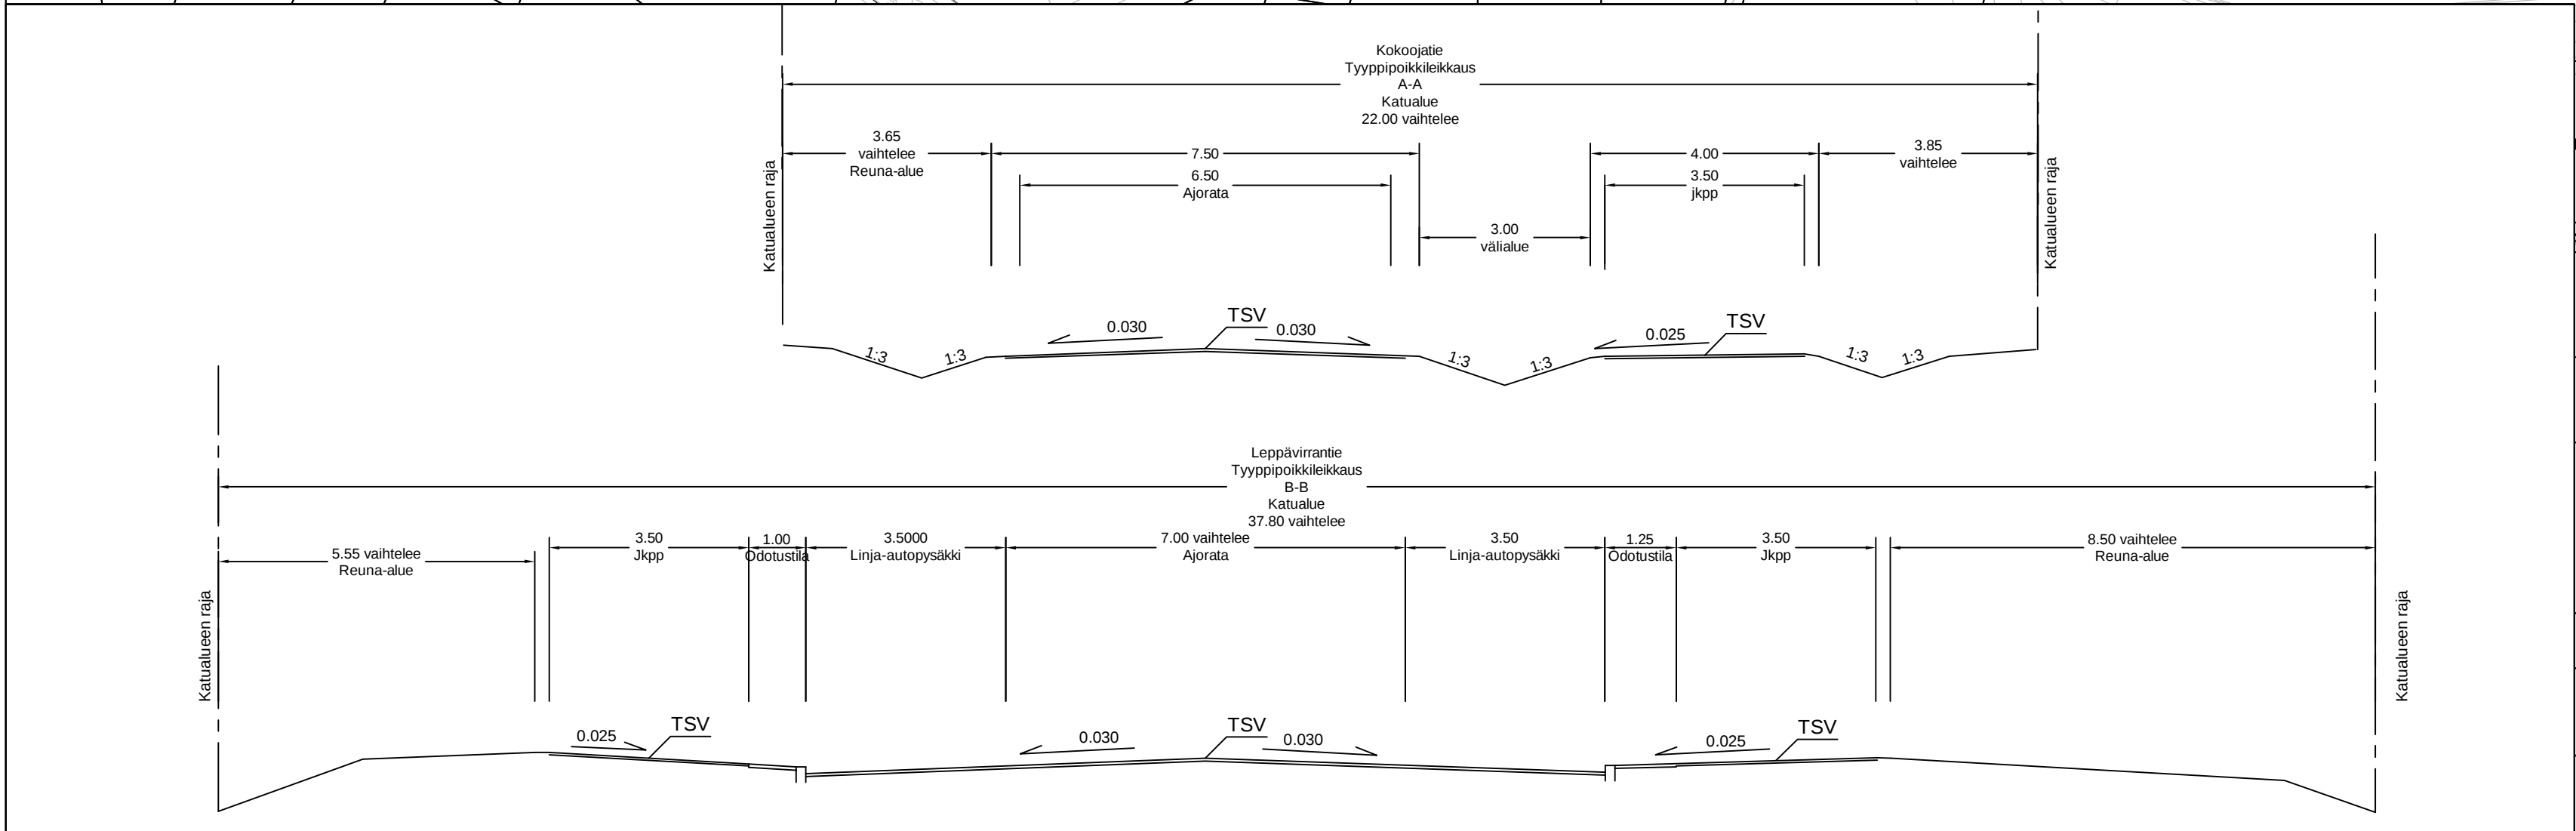

| MERKINNÄT: |                                  |
|------------|----------------------------------|
|            | Nykyisen metsän tai puuston raja |
|            | Istutettava lehtipuu             |
|            | Istutettava havupuu              |
|            | Sekametsitys                     |
|            | Istutettava lehtipensas          |
|            | Nurmi lk R4                      |
|            | Maisemanurmi 2/ mltty            |
|            | Kenttäkiveys                     |
|            | Groniittikiveys                  |
|            | Betonikiveys                     |
|            | Meluseinä                        |
|            | Melukaide                        |
|            | Asfalttipäilyste, ajorata        |
|            | Asfalttipäilyste, jkpp           |
|            | Kivituhka                        |
|            | Huomiokiveys                     |

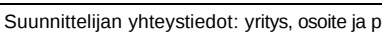

| Merkki   | Muutos |                                               |             | Tekijä                  | Päivämäärä      |
|---|--------|-----------------------------------------------|-------------|-------------------------|-----------------|
| Kaupunginosa/Kylä<br>Leppävirta   |        | Korttel/Tila                                  | Tontti/Rtvo | Viranomaisten merkinnät |                 |
| Rakennuksen numero/Rakennuksen numerot/Rakennustunnus/Rakennustunnukset                                                               |        |                                               |             |                         |                 |
| Rakennustointemäpid<br>UUDISRAKENNUS                                                                                                  |        | Piirustuslaji<br>KATU- JA HULEVESISUUNNITTELU |             |                         | Juokseva nro    |
| Rakennusohje<br>Leppävirran kunta   |        | Piirustuksen sisältö<br>ASEMAPIIRUSTUS        |             |                         | Mittakaava      |
| Tervonlammentie - Kokkojatie - Leppävirrantie välillä Patruunapolku - Tarhurintie                                                     |        | TYYPPIPOIKKILEIKKAUS                          |             |                         | 1:2000<br>1:100 |
| LEPPÄVIRTA   |        |                                               |             |                         |                 |
| Suunnittelijan yhteystiedot: yritys, osoite ja puhelinnumero                                                                          |        | Työnumero                                     |             | Piirustuksen ID         | Muutos          |
|  Tynnyläntie 12<br>90400 Oulu<br>p. 040 827 1618 |        | 182-1323                                      |             | K6-1                    |                 |
|  Kalle Willman                                   |        | Suunnittelija                                 |             |                         |                 |
| Vastuullinen suunnittelija: nimi, tutkinto, allekirjoitus ja päiväys                                                                  |        | KTL                                           |             |                         |                 |
| Marko Tanskanen, ins (AMK) 1.7.2026                                                                                                   |        |                                               |             |                         |                 |